


1 階 平 面 図

1 階床面積 : 56.54 m²
 建築面積 : 58.36 m²
 延床面積 : 114.90 m²
 工事面積 : 116.72 m²

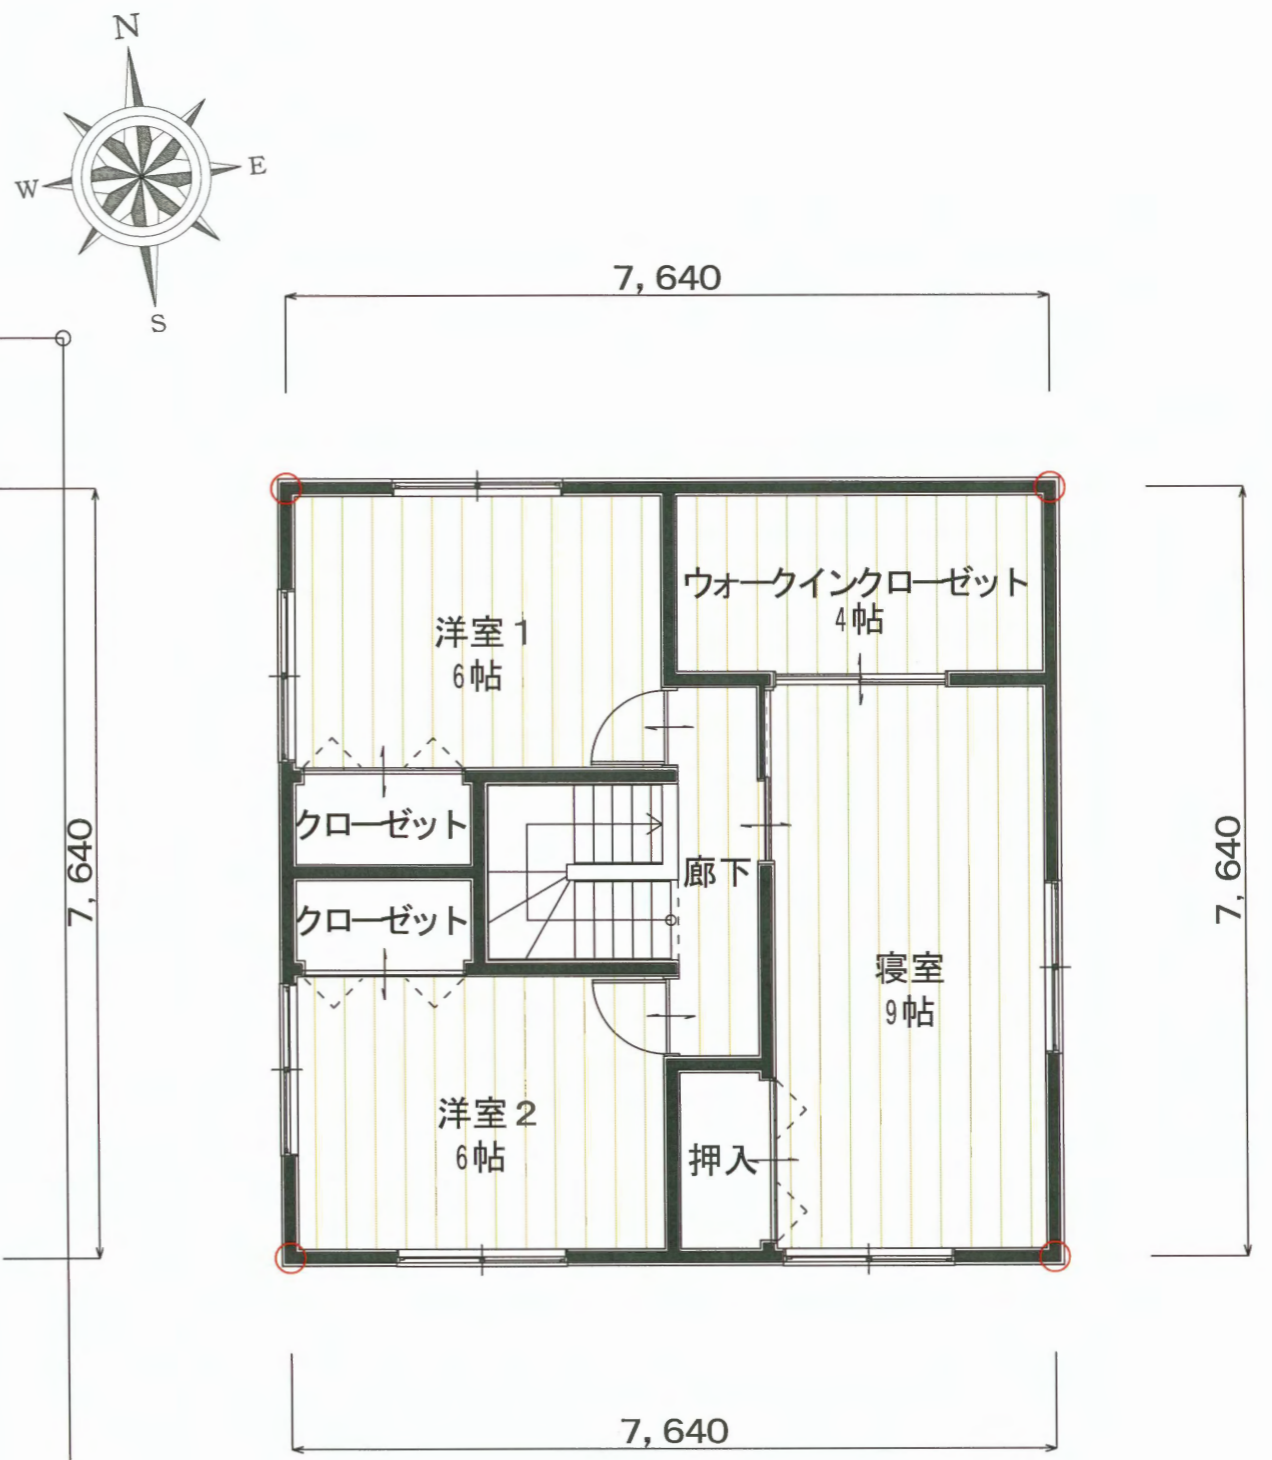

2 階 平 面 図

2 階床面積 : 58.36 m²